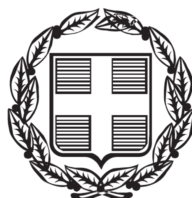


ΕΦΗΜΕΡΙΣ ΤΗΣ ΚΥΒΕΡΝΗΣΕΩΣ

ΤΗΣ ΕΛΛΗΝΙΚΗΣ ΔΗΜΟΚΡΑΤΙΑΣ

ΤΕΥΧΟΣ ΤΕΤΑΡΤΟ **Αρ. Φύλλου 53**

7 Απριλίου 2015

ΠΕΡΙΕΧΟΜΕΝΑ

ΑΠΟΦΑΣΕΙΣ

Ανάκληση της αριθμ. πρωτ. 5886/26-09-2012 απόφασης Κήρυξης Αναδασωτέας έκτασης (ΦΕΚ 607/τ.Δ΄/17-10-2012) για έκταση συνολικού εμβαδού 4.541,56 τ.μ. αποτελούμενη από τα τμήματα εμβαδού ΕΓ1 = (15, 16, 17, 18, 25, 15)= 2.143,15 τ.μ. τμήμα της δημόσιας Κ.Μ. 1919Α και ΕΔ = (21, 22, 23, 24, 21)= 2.398,41 τ.μ. τμήμα της ιδιωτικής Κ.Μ. 1942Α και δημόσιας Κ.Μ. 1919Α γαιών Καλυθιών Δημοτικής Ενότητας Καλλιθέας του Δήμου Ρόδου, Νήσου Ρόδου, Νομού Δωδεκανήσου. ... 1

Επικύρωση καθορισμού οριογραμμών τμήματος ρέματος με αριθμ. 471 στην περιοχή των Ταγαράδων του Δ. Θέρμης, Π.Ε. Θεσσαλονίκης. ... 2

ΑΠΟΦΑΣΕΙΣ

Αριθμ. 14785 (1)

Ανάκληση της αριθμ. πρωτ. 5886/26-09-2012 απόφασης Κήρυξης Αναδασωτέας έκτασης (ΦΕΚ 607/τ.Δ΄/17-10-2012) για έκταση συνολικού εμβαδού 4.541,56 τ.μ. αποτελούμενη από τα τμήματα εμβαδού ΕΓ1 = (15, 16, 17, 18, 25, 15)= 2.143,15 τ.μ. τμήμα της δημόσιας Κ.Μ. 1919Α και ΕΔ = (21, 22, 23, 24, 21)= 2.398,41 τ.μ. τμήμα της ιδιωτικής Κ.Μ. 1942Α και δημόσιας Κ.Μ. 1919Α γαιών Καλυθιών Δημοτικής Ενότητας Καλλιθέας του Δήμου Ρόδου, Νήσου Ρόδου, Νομού Δωδεκανήσου.

Ο ΓΕΝΙΚΟΣ ΓΡΑΜΜΑΤΕΑΣ
ΑΠΟΚΕΝΤΡΩΜΕΝΗΣ ΔΙΟΙΚΗΣΗΣ ΑΙΓΑΙΟΥ

Έχοντας υπόψη:

1. Τις διατάξεις του άρθρου 117 παρ. 3 του Συντάγματος.

2. Τις διατάξεις του άρθ. 32 του Ν. 4280/2014 (ΦΕΚ 159 Α΄/08.08.2014) «Περιβαλλοντική αναβάθμιση και ιδιωτική πολεοδόμηση - Βιώσιμη ανάπτυξη οικισμών Ρυθμίσεις δασικής νομοθεσίας και άλλες διατάξεις».

3. Τις διατάξεις του Ν. 998/1979 «Περί προστασίας των Δασών κ.λπ.» και ειδικότερα του άρθρου 44 παρ. 4 όπως συμπληρώθηκε με το άρθρο 36 του Ν. 3698/2008 (ΦΕΚ 198 Α΄) και αντικαταστάθηκε από το άρθρο 35 παρ. 3 του Ν. 4280/2014.

4. Τις διατάξεις του άρθρου 6 του Ν. 3200/1955 περί διοικητικής αποκέντρωσης, όπως τροποποιήθηκε και συμπληρώθηκε μεταγενέστερα με το Ν.Δ. 532/1970

5. Τις διατάξεις του Ν. 3852/2010 «Νέα Αρχιτεκτονική της Αυτ/σης και της Αποκεντρωμένης Διοίκησης - Πρόγραμμα Καλλικράτης» και του Π.Δ. 143/2010 «Οργανισμός της Αποκεντρωμένης Διοίκησης Αιγαίου».

6. Την υπ' αριθμ. 8148/18-11-2009 πράξη Χαρακτηρισμού της Διεύθυνσης Δασών Δωδεκανήσου.

7. Την αρ. πρωτ. 5886/26-09-2012 απόφαση Κήρυξης Αναδασωτέας έκτασης του Νομάρχη Δωδεκανήσου (ΦΕΚ 607/τ.Δ΄/17-10-2012).

8. Τις υπ' αριθμ. 50664/17-07-2014 και 10013/12-02-2015 εισηγήσεις του δασολόγου της Διεύθυνσης Δασών Δωδεκανήσου Λεφάκη Δημήτριου.

9. Την αριθμ. 4/6-2-2015 (ΦΕΚ/24/Α΄/2015) πράξη του Υπουργικού Συμβουλίου με θέμα: «Αποδοχή παραιτήσεων των Γενικών Γραμματέων των Αποκεντρωμένων Διοικήσεων της Χώρας».

10. Τις διατάξεις της παραγράφου 2, άρθρο 1, του Νόμου 2503/1997 (ΦΕΚ/107/Α΄/1997) όπως τροποποιήθηκαν με το άρθρο 56 του Νόμου 4257/2014 (ΦΕΚ/93/Α΄/2014).

11. Την υπ' αριθμ. 78235/17-10-2014 Εισήγηση και το υπ' αριθμ. 11581/18-02-2015΄Εγγραφο της Διεύθυνσης Δασών Δωδεκανήσου για Ανάκληση αναδασωτέας έκτασης η οποία αποτελεί τμήμα των Κ.Μ. 1919Α και 1942Α γαιών Καλυθιών, Δημοτικής Ενότητας Καλλιθέας του Δήμου Ρόδου, Νήσου Ρόδου, Νομού Δωδεκανήσου διότι πριν από την εκχέρσωσή της και διαχρονικά ήταν μη δασικής μορφής, αποφασίζουμε:

Ανακαλούμε την αρ. πρωτ. 5886/26.09.2012 απόφαση Κήρυξης Αναδασωτέας έκτασης του Νομάρχη Δωδεκανήσου (ΦΕΚ 1099/τ.Δ΄/10-11-1987) για έκταση συνολικού εμβαδού 4.541,56 τ.μ. αποτελούμενη από τα τμήματα εμβαδού ΕΓ1= (15, 16, 17, 18, 25, 15) = 2.143,15 τ.μ. τμήμα της δημόσιας Κ.Μ.1919Α και ΕΔ= (21, 22, 23, 24, 21)= 2.398,41 τ.μ. τμήμα της ιδιωτικής Κ.Μ. 1942Α και δημόσιας Κ.Μ. 1919Α γαιών Καλυθιών Δημοτικής Ενότητας Καλλιθέας του Δήμου Ρόδου, Νήσου Ρόδου, Νομού Δωδεκανήσου

διότι πριν από την εκχέρσωσή της και διαχρονικά ήταν μη δασικής μορφής (χορτολιβαδική).

Η ανωτέρω έκταση απεικονίζεται στο συνημμένο τοπογραφικό διάγραμμα το οποίο θεωρήθηκε και επισυνάπτεται στην παρούσα και βρίσκεται στην Δημοτική Ενότητα Καλλιθέας του Δήμου Ρόδου, Νήσου Ρόδου Νομού Δωδεκανήσου.

Η απόφαση αυτή να δημοσιευθεί στην Εφημερίδα της Κυβερνήσεως.


Ρόδος, 4 Μαρτίου 2015

Ο Ασκών καθήκοντα Γενικού Γραμματέας
Αποκεντρωμένης Διοίκησης
ΝΙΚΟΣ ΘΕΟΔΩΡΙΔΗΣ

ΤΟΠΟΓΡΑΦΙΚΟ ΣΧΕΔΙΑΓΡΑΜΜΑ

Ανήκει στην υπ' αριθμ. 14785/04-03-2015 Απόφαση Ανάκλησης Κήρυξης Αναδασωτέας Έκτασης του Γενικού Γραμματέα Αποκεντρωμένης Διοίκησης Αιγαίου

Ανάκλησης της αρ.πρωτ. 5886/26-09-2012 Απόφασης Κήρυξης Αναδασωτέας έκτασης (Αρ. ΦΕΚ 607/τ.Δ'/17-10-2012) για έκταση **συνολικού εμβαδού 4.541,56 τ.μ.** αποτελούμενη από τα τμήματα εμβαδού ΕΓ1=(15, 16, 17, 18, 25, 15) = 2.143,15 τ.μ. τμήμα της δημόσιας Κ.Μ.1919Α και ΕΔ = (21, 22, 23, 24, 21) = 2.398,41 τ.μ., τμήμα της ιδιωτικής ΚΜ 1942Α και δημόσιας Κ.Μ.1919Α γαιών Καλυθιών, Δημοτικής Ενότητας Καλλιθέας του Δήμου Ρόδου, Νήσου Ρόδου, Νομού Δωδεκανήσου.

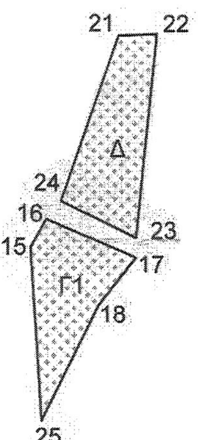


ΕΘΝΙΚΟ ΤΥΠΟΓΡΑΦΕΙΟ
Για τεχνικούς λόγους στο σχεδιάγραμμα, έγινε σμίκρυνση, κατά ποσοστό 85%

Πίνακας Συντεταγμένων της έκτασης

ΠΙΝΑΚΑΣ ΣΥΝΤΕΤΑΓΜΕΝΩΝ	
ΣΗΜΕΙΟ	**ΕΓΣΑ 87**
15	874686.8721,4032500.9589
16	874694.2978,4032513.9963
17	874735.6875,4032496.0291
18	874718.2840,4032473.4951
21	874728.1602,4032599.2100
22	874745.8119,4032600.0858
23	874735.8477,4032505.1374
24	874701.1806,4032522.2651
25	874691.6034,4032419.5435

Ανακαλείται η υπ άριθμ. 5886/26-09-2012 Απόφαση Κήρυξης Αναδασωτέας έκτασης (Αρ. ΦΕΚ 607/τ.Δ'/17-10-2012) για έκταση **συνολικού εμβαδού 4.541,56 τ.μ.** αποτελούμενη από τα τμήματα εμβαδού ΕΓ1=(15, 16, 17, 18, 25, 15) = 2.143,15 τ.μ. τμήμα της δημόσιας Κ.Μ.1919Α και ΕΔ = (21, 22, 23, 24, 21) = 2.398,41 τ.μ., τμήμα της ιδιωτικής ΚΜ 1942Α και δημόσιας Κ.Μ.1919Α γαιών Καλυθιών, Δημοτικής Ενότητας Καλλιθέας του Δήμου Ρόδου, Νήσου Ρόδου, Νομού Δωδεκανήσου.

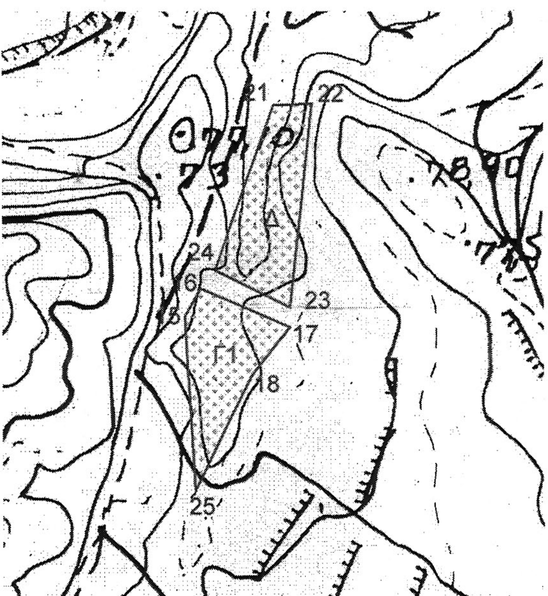

Τοπογραφική απεικόνιση της έκτασης Κλίμακα 1:2.500	ΘΕΩΡΗΘΗΚΕ	Θέση της έκτασης σε Απόσπασμα Χάρτη της Γ.Υ.Σ. Κλίμακας 1:2500
Ρόδος 12 -02 -2015 **Ο** **Συντάκτης** **Λεφάκης Δημήτριος** *Δασολόγος*	**Ρόδος 18 -02 -2015** **Η Διευθύντρια Δασών Νομού Δωδεκανήσου** **Μπαλατσούκα Αικατερίνη** *Δασολόγος Msc*	**Ρόδος 04 -03 -2015** **Ο ΑΣΚΩΝ ΚΑΘΗΚΟΝΤΑ Γ.Γ. Α.Δ. ΑΙΓΑΙΟΥ** **ΝΙΚΟΣ ΘΕΟΔΩΡΙΔΗΣ**

Αριθμ. οικ. 1694 (2)

Επικύρωση καθορισμού οριογραμμών τμήματος ρέματος με αριθμ. 471 στην περιοχή των Ταγαράδων του Δ. Θέρμης, Π.Ε. Θεσσαλονίκης.

Ο ΓΕΝΙΚΟΣ ΓΡΑΜΜΑΤΕΑΣ
ΑΠΟΚΕΝΤΡΩΜΕΝΗΣ ΔΙΟΙΚΗΣΗΣ
ΜΑΚΕΔΟΝΙΑΣ-ΘΡΑΚΗΣ

Έχοντας υπόψη:

1) Το άρθρο 24 του Συντάγματος.

2) Το άρθρο 1 του Ν. 1650/1986.

3) Το άρθρο 280 του Ν. 3852/2010 «Νέα Αρχιτεκτονική της Αυτοδιοίκησης και της Αποκεντρωμένης Διοίκησης - Πρόγραμμα Καλλικράτης» (ΦΕΚ 87 Α΄/7-6-2010).

4) Τις διατάξεις του άρθρου 5 του Ν. 3010/2002 «Εναρμόνιση του Ν. 1650/1986 με τις Οδηγίες 97/11 Ε.Ε. και 96/61 Ε.Ε., διαδικασία οριοθέτησης και ρυθμίσεις θεμάτων για τα υδατορέματα και άλλες διατάξεις» (Φ.Ε.Κ. 91 Α΄/25-4-2002).

5) Τις διατάξεις του Ν. 4258/2014 «Διαδικασία Οριοθέτησης και ρυθμίσεις θεμάτων για τα υδατορέματα - ρυθμίσεις Πολεοδομικής νομοθεσίας και άλλες διατάξεις» (Φ.Ε.Κ. 94 Α΄/14-4-2014).

6) Την υπ' αριθμ. πράξη 4 της 6-2-2015 Υπουργικού Συμβουλίου «Αποδοχή παραιτήσεων των Γενικών Γραμματέων των Αποκεντρωμένων Διοικήσεων της Χώρας» (ΦΕΚ 24 Α΄/6-2-2015).

7) Τις διατάξεις του άρθρου 56 του Ν. 4257/2014 «Επείγουσες ρυθμίσεις αρμοδιότητας Υπουργείου Εσωτερικών» (ΦΕΚ 93 Α΄/14-4-2014).

8) Την με αρ. 269/2014 απόφαση Δημοτικού Συμβουλίου Δ. Θέρμης, Π.Ε. Θεσσαλονίκης (ΑΔΑ: 7ΝΑ6ΩΡΣ-ΦΔΡ).

9) Το με αρ. πρωτ. 102341/3247/7-8-2014 έγγραφο της Διεύθυνσης Τεχνικών Έργων, Τμήμα Δομών Περιβάλλοντος, Π.Ε. Θεσσαλονίκης, που συντάχθηκε από τη Μηχανικό Θεοφανώ Ψάρρα υπάλληλο της Διεύθυνσης Τεχνικών Υπηρεσιών του Δήμου Θέρμης και ελέγχθηκε και θεωρήθηκε, όσο αφορά την υδρολογική-υδραυλική μελέτη, από την Δ/νση Τεχνικών Έργων Π.Ε. Θεσσαλονίκης (αρ. πρωτ ΔΙ.ΠΕ.ΧΩ,Σ: 6938/7-8-2014).

10) Την από 5-8-2014 θεώρηση της υδρολογική-υδραυλικής μελέτης καθορισμού οριογραμμών του τμήματος του ρέματος από τη Διεύθυνση Τεχνικών Έργων Π.Ε. Θεσσαλονίκης.

11) Την με αρ. πρωτ. 85341/15-10-2014 γνωμοδότηση της Διεύθυνσης Δασών Ν. Θεσσαλονίκης, της Γενικής Διεύθυνσης Δασών και Αγροτικών Υποθέσεων ΑΔΜ-Θ (αρ. πρωτ ΔΙ.ΠΕ.ΧΩ.Σ: 9276/22-10-2014).

12) Την με αρ. πρωτ. ΙΣΤ΄ ΕΠΚΑ/Α/10695/15-10-2014 γνωμοδότηση της ΙΣΤ΄ Εφορείας Προϊστορικών και Κλασικών Αρχαιοτήτων της Γενικής Διεύθυνσης Αρχαιοτήτων και Πολιτιστικής Κληρονομιάς του Υπουργείου Πολιτισμού και Αθλητισμού (αρ. πρωτ ΔΙ.ΠΕ.ΧΩ.Σ: 9284/22-10-2014).

13) Την με αρ. πρωτ. 1422/20-1-2015 γνωμοδότηση της Διεύθυνσης Υδάτων ΚΜ, της Γενικής Διεύθυνσης Χωροταξικής και Περιβαλλοντικής Πολιτικής ΑΔΜ-Θ (αρ. πρωτ ΔΙ.ΠΕ.ΧΩ.Σ: 1309/18-2-2015).

14) Την με αρ. πρωτ. 1309/24-2-2015 απόφαση καθορισμού οριογραμμών τμήματος ρέματος της Διεύθυνσης Περιβάλλοντος και Χωρικού Σχεδιασμού Κ, Μακεδονίας της Αποκεντρωμένης Διοίκησης Μακεδονίας - Θράκης, αποφασίζουμε:


Την επικύρωση του καθορισμού των οριογραμμών τμήματος υδατορέματος με τις συντεταγμένες των κορυφών των πολυγωνομετρικών των οριογραμμών που σημειώνονται με συνεχή γραμμή κόκκινου χρώματος και αναπαρίστανται επί του τοπογραφικού διαγράμματος κλίμακας 1:500, που συνοδεύει την απόφαση και αποτελεί αναπόσπαστο μέρος αυτής, όπως αυτές καθορίστηκαν από την με αρ. πρωτ. 1309/24-2-2015 απόφαση καθορισμού οριογραμμών τμήματος ρέματος της Διεύθυνσης Περιβάλλοντος και Χωρικού Σχεδιασμού Κ. Μακεδονίας της Αποκεντρωμένης Διοίκησης Μακεδονίας - Θράκης και προέκυψαν από την Υδραυλική Μελέτη που συντάχθηκε από τη Μηχανικό Θεοφανώ Ψάρρα υπάλληλο της Διεύθυνσης Τεχνικών Υπηρεσιών του Δήμου Θέρμης και ελέγχθηκε και θεωρήθηκε από τη Διεύθυνση Τεχνικών Έργων Π.Ε. Θεσσαλονίκης.


Η ισχύς της απόφασης αυτής αρχίζει από τη δημοσίευση της στην Εφημερίδα της Κυβερνήσεως.

Η απόφαση αυτή να δημοσιευθεί στην Εφημερίδα της Κυβερνήσεως μαζί με το τοπογραφικό διάγραμμα και τους πίνακες συντεταγμένων των κορυφών του ρέματος που τη συνοδεύουν.

Θεσσαλονίκη, 3 Μαρτίου 2015


Ο ασκών καθήκοντα Γενικού Γραμματέα
Αποκεντρωμένης Διοίκησης
ΝΙΚΗΤΑΣ ΦΡΑΓΚΙΣΚΑΚΗΣ

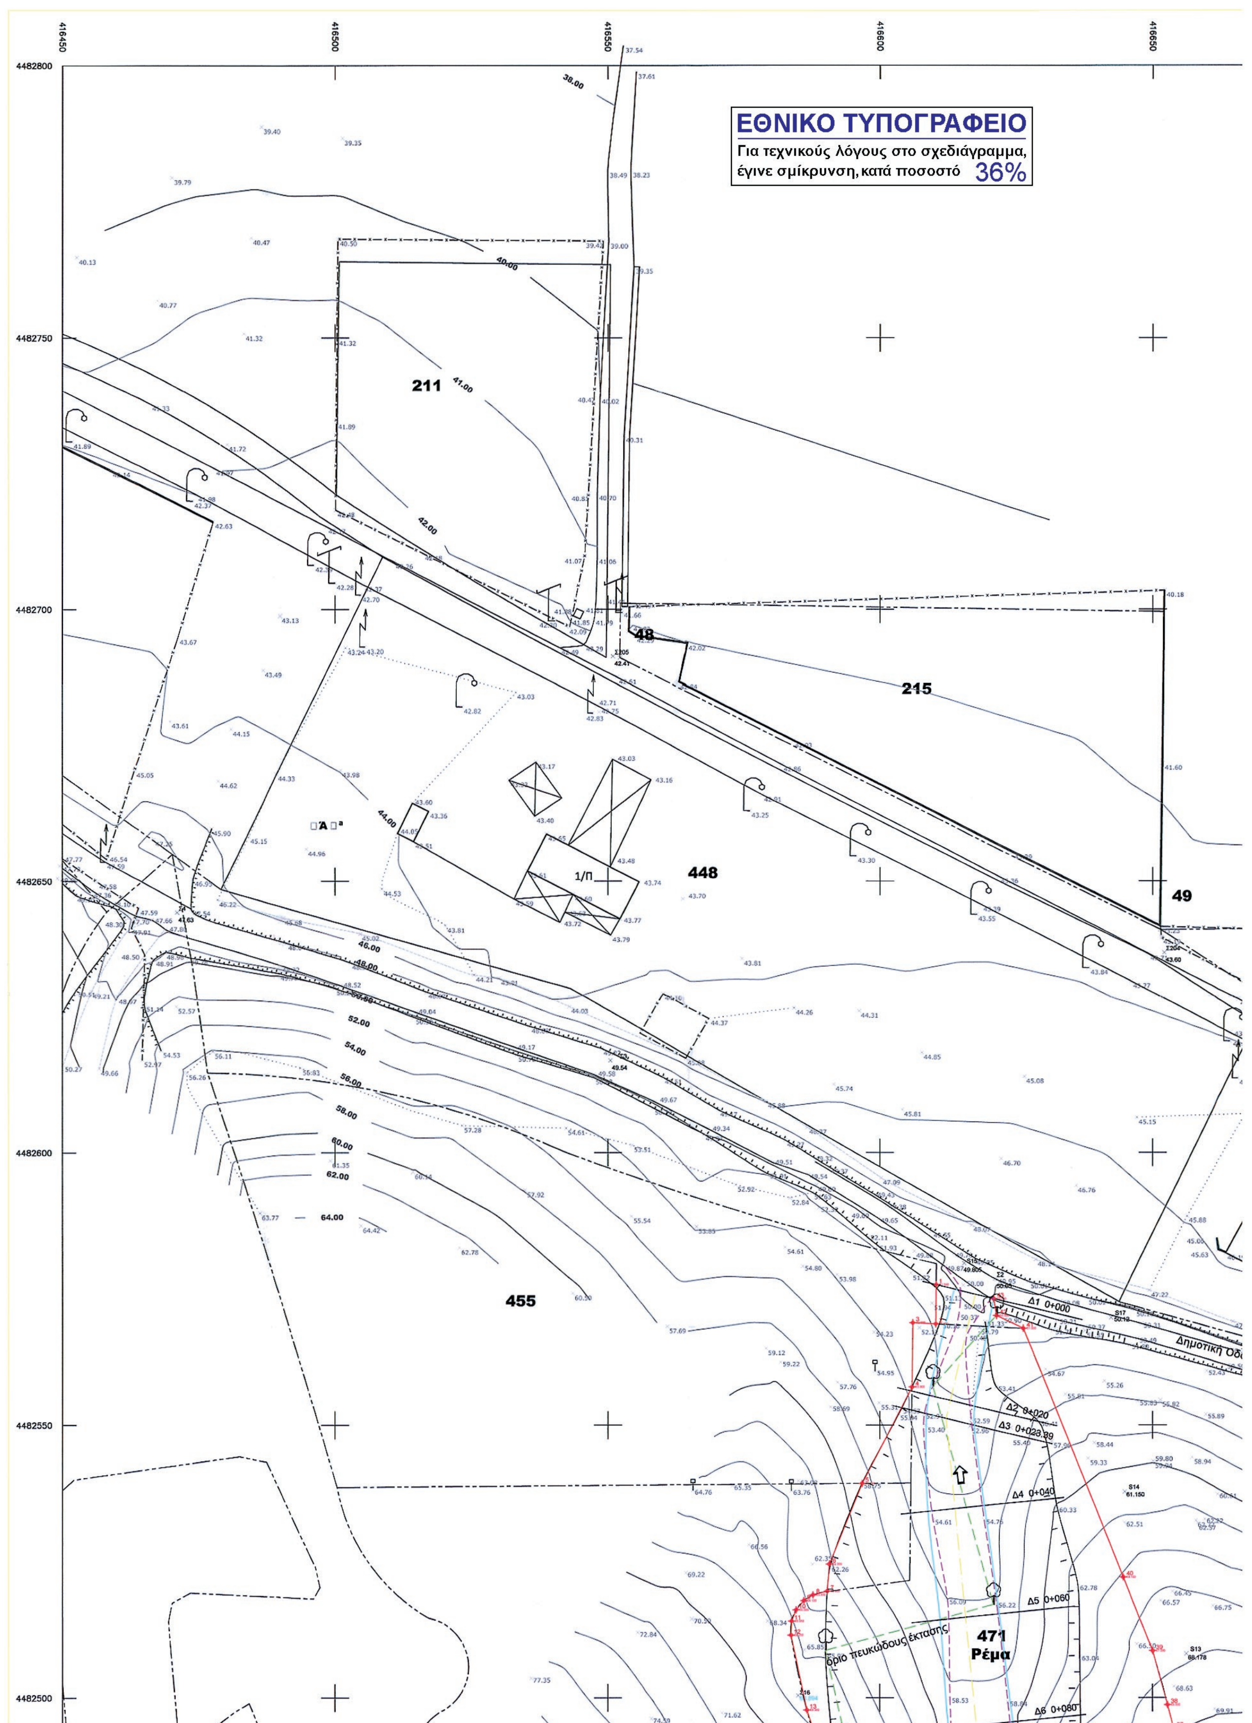
ΕΘΝΙΚΟ ΤΥΠΟΓΡΑΦΕΙΟ
Για τεχνικούς λόγους στο σχεδιάγραμμα, έγινε σμίκρυνση, κατά ποσοστό 36%
211
48
215
448
1/Π
49
455
471
Ρέμα
Δημοτική Οδ
όριο πευκώδους έκτασης
Δ1 0+000
Δ2 0+020
Δ3 0+028.39
Δ4 0+040
Δ5 0+060
Δ6 0+080
4482800
4482750
4482700
4482650
4482600
4482550
4482500
416450
416500
416550
416600
416650

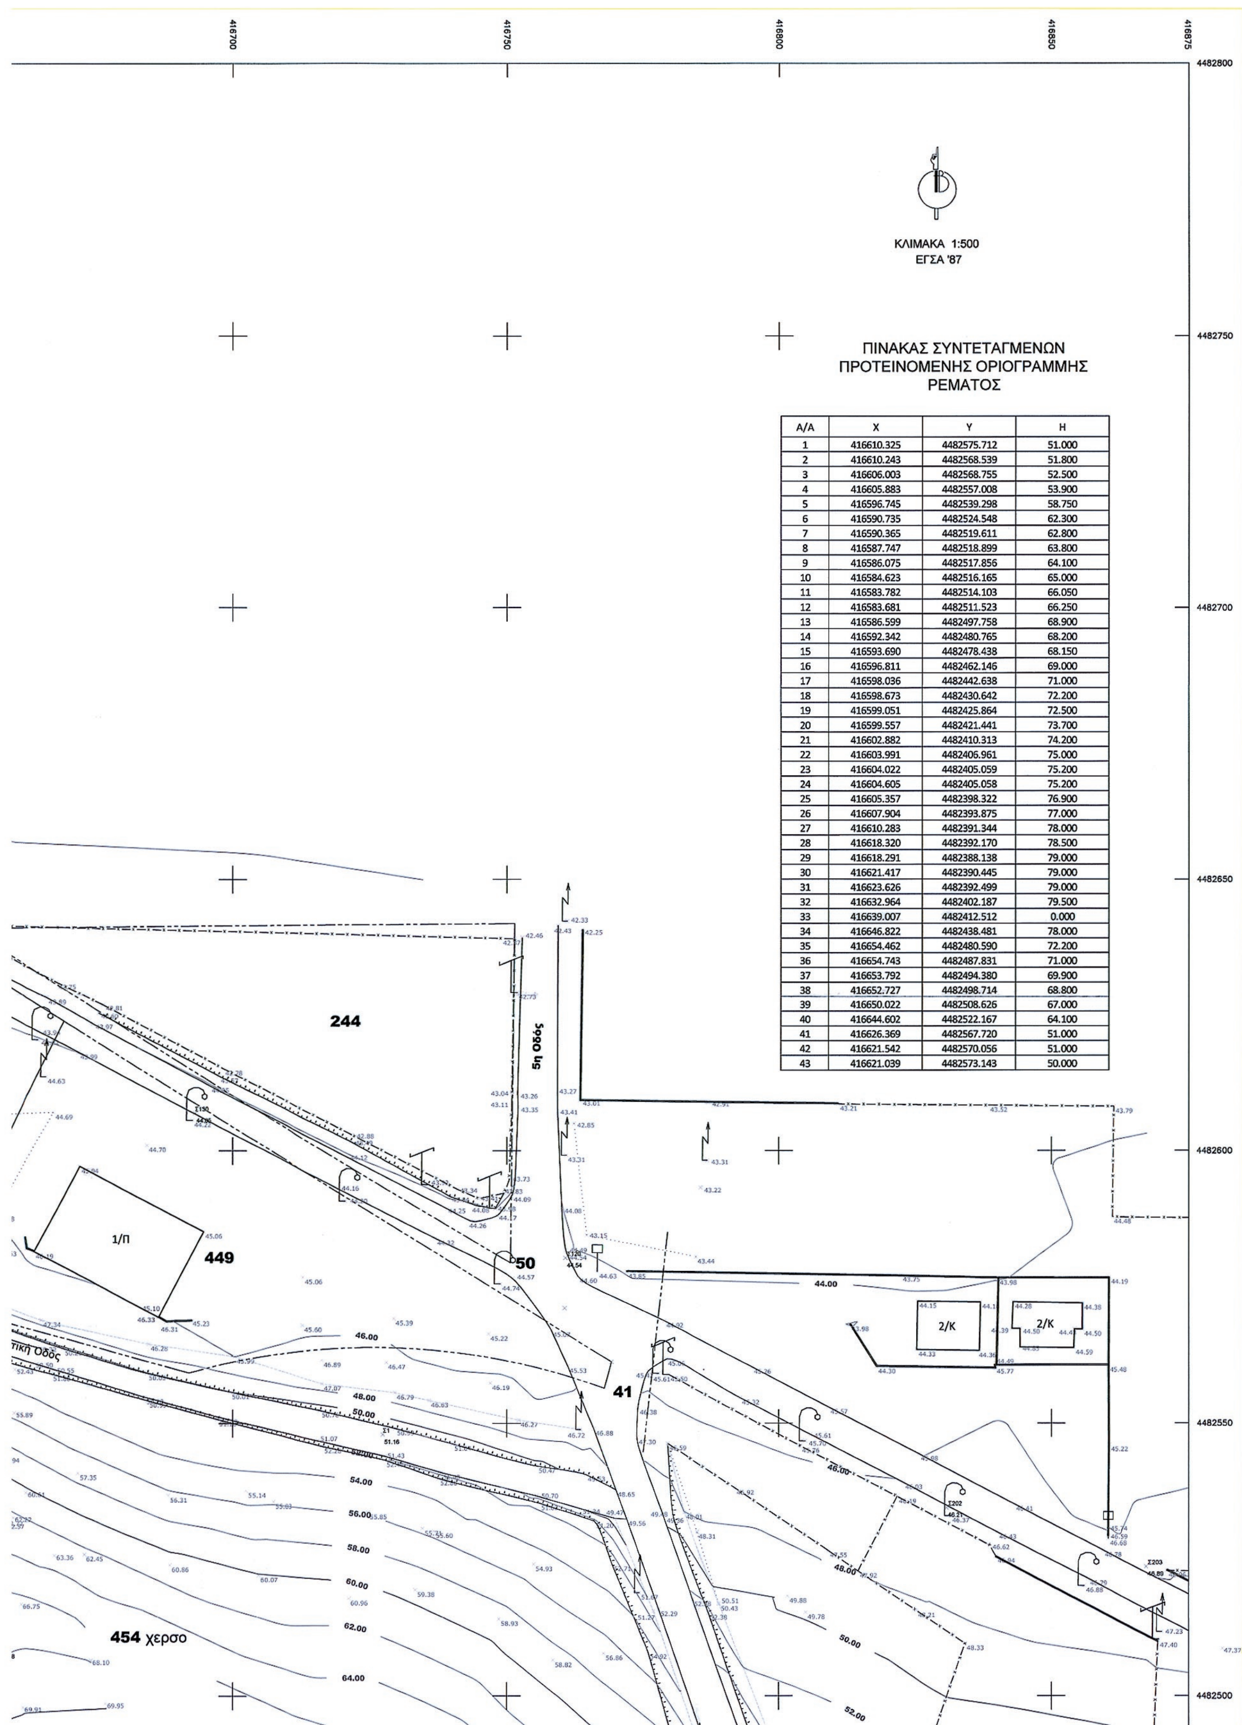

ΠΙΝΑΚΑΣ ΣΥΝΤΕΤΑΓΜΕΝΩΝ
ΠΡΟΤΕΙΝΟΜΕΝΗΣ ΟΡΙΟΓΡΑΜΜΗΣ
ΡΕΜΑΤΟΣ

Α/Α	X	Y	H
1	416610.325	4482575.712	51.000
2	416610.243	4482568.539	51.800
3	416606.003	4482568.755	52.500
4	416605.883	4482557.008	53.900
5	416596.745	4482539.298	58.750
6	416590.735	4482524.548	62.300
7	416590.365	4482519.611	62.800
8	416587.747	4482518.899	63.800
9	416586.075	4482517.856	64.100
10	416584.623	4482516.165	65.000
11	416583.782	4482514.103	66.050
12	416583.681	4482511.523	66.250
13	416586.599	4482497.758	68.900
14	416592.342	4482480.765	68.200
15	416593.690	4482478.438	68.150
16	416596.811	4482462.146	69.000
17	416598.036	4482442.638	71.000
18	416598.673	4482430.642	72.200
19	416599.051	4482425.864	72.500
20	416599.557	4482421.441	73.700
21	416602.882	4482410.313	74.200
22	416603.991	4482406.961	75.000
23	416604.022	4482405.059	75.200
24	416604.605	4482405.058	75.200
25	416605.357	4482398.322	76.900
26	416607.904	4482393.875	77.000
27	416610.283	4482391.344	78.000
28	416618.320	4482392.170	78.500
29	416618.291	4482388.138	79.000
30	416621.417	4482390.445	79.000
31	416623.626	4482392.499	79.000
32	416632.964	4482402.187	79.500
33	416639.007	4482412.512	0.000
34	416646.822	4482438.481	78.000
35	416654.462	4482480.590	72.200
36	416654.743	4482487.831	71.000
37	416653.792	4482494.380	69.900
38	416652.727	4482498.714	68.800
39	416650.022	4482508.626	67.000
40	416644.602	4482522.167	64.100
41	416626.369	4482567.720	51.000
42	416621.542	4482570.056	51.000
43	416621.039	4482573.143	50.000

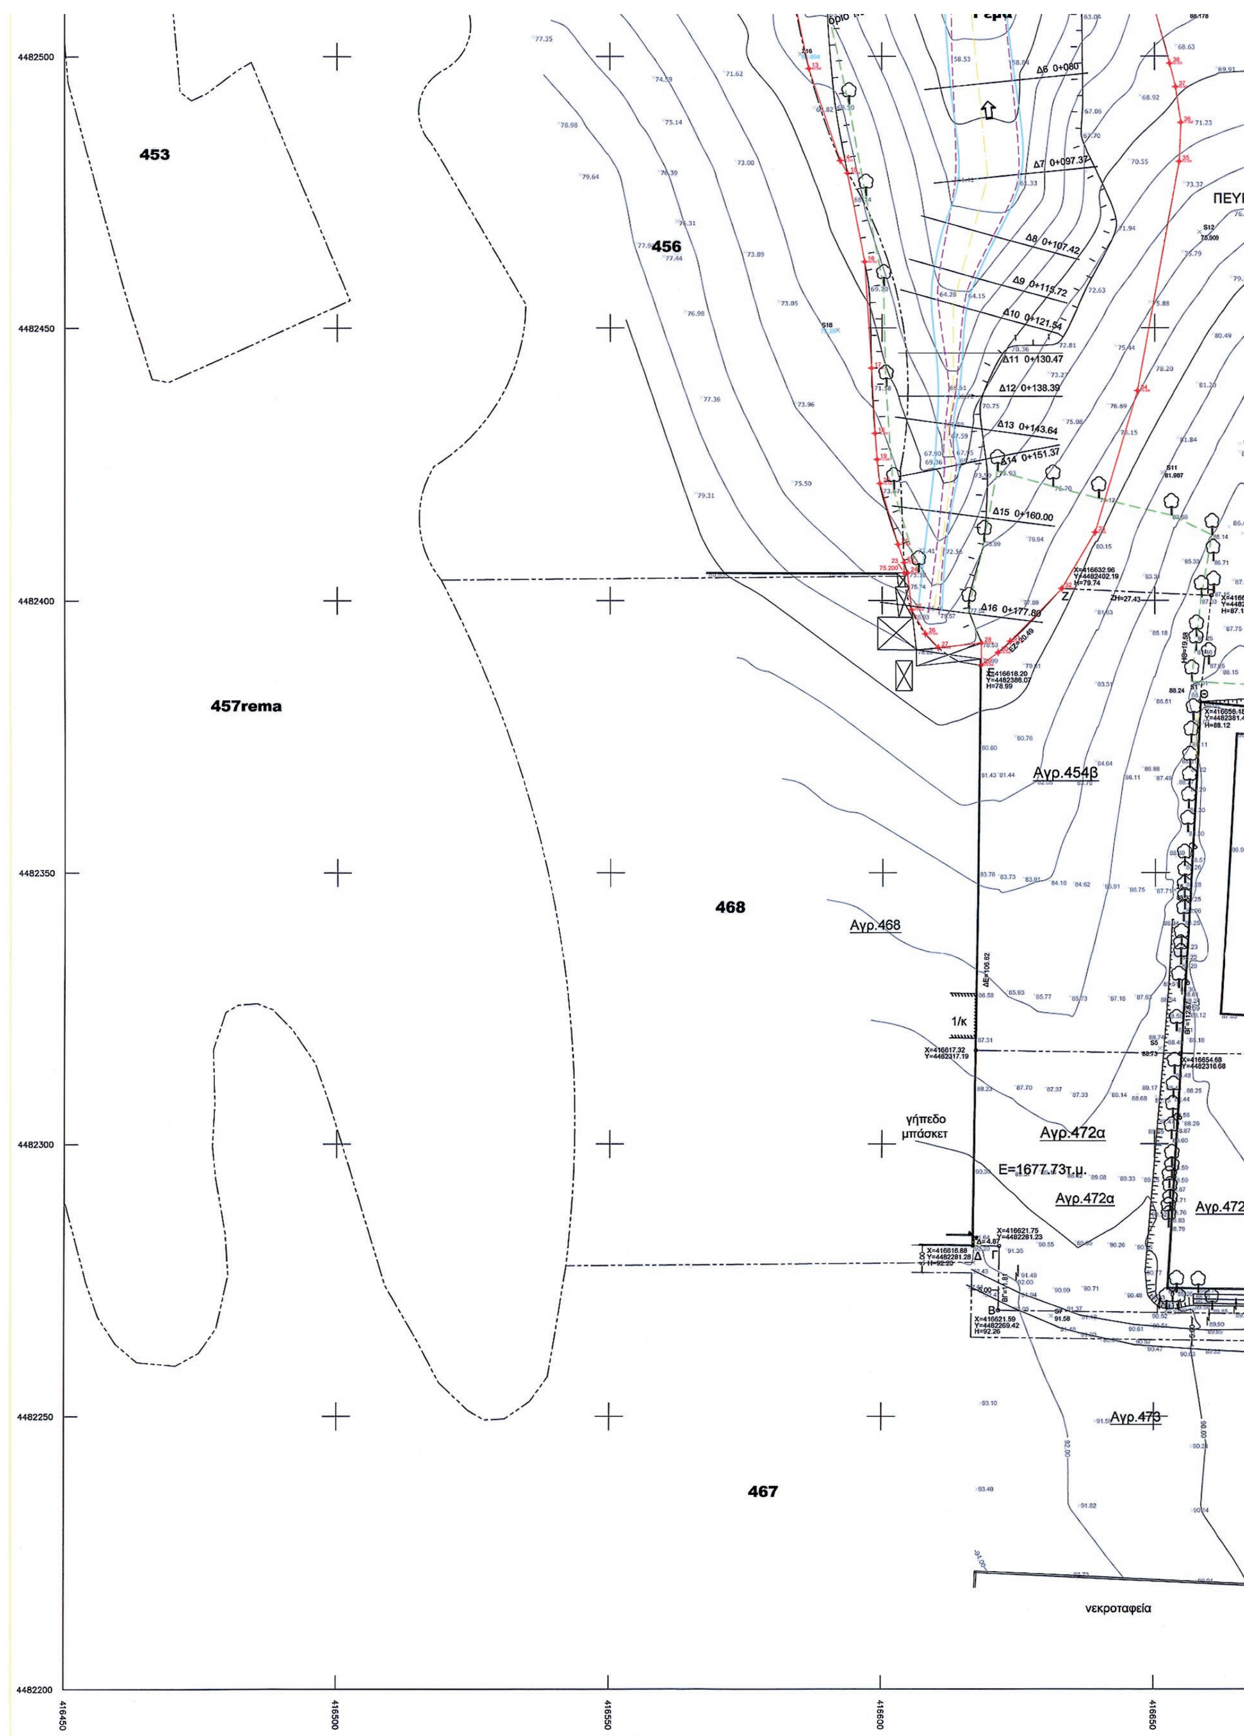
453
456
457rema
468
Αγρ.468
467
Αγρ.454β
Αγρ.472α
Ε=1677.73τ.μ.
Αγρ.472α
Αγρ.472
Αγρ.473
γήπεδο μπάσκετ
νεκροταφεία
ΠΕΥ
Δ6 0+080
Δ7 0+097.37
Δ8 0+107.42
Δ9 0+115.72
Δ10 0+121.54
Δ11 0+130.47
Δ12 0+138.39
Δ13 0+143.64
Δ14 0+151.37
Δ15 0+160.00
Δ16 0+177.80
1/κ
4482500
4482450
4482400
4482350
4482300
4482250
4482200
416450
416500
416550
416600
416650

ΑΠΟΚΕΝΤΡΩΜΕΝΗ ΔΙΟΙΚΗΣΗ ΜΑΚΕΔΟΝΙΑΣ-ΘΡΑΚΗΣ
ΔΙ.ΠΕ.ΧΩ.Σ. ΚΕΝΤΡΙΚΗΣ ΜΑΚΕΔΟΝΙΑΣ

ΘΕΩΡΗΘΗΚΕ

ΠΕΥΚΟΔΑΣΟΣ

ΠΕΥΚΟΔΑΣΟΣ

όριο πευκώδους έκτασης

γήπεδο ποδοσφαίρου

Αγρ.454β

E=7654.26τ.μ.

1/Κ νηπιαγωγείο

Αγρ.472α

Αγρ.454α

ΚΕΡΚΙΔΑ

υδραγωγείο

χωματόδρομος

άσφαλτος

γήπεδο μπάσκετ

Αγρ.454γ

ΥΠΟΜΝΗΜΑ

- Προτεινόμενη οριογραμμή ρέματος. Οι συντεταγμένες των σημείων αναφοράς δίνονται στον αντίστοιχο πίνακα.
- Κτηματογραφικό όριο, σύμφωνα με το διάγραμμα διανομής αγροκτήματος
- Άξονας ή βαθιά γραμμή υδατορέματος
- Οχθη υδατορέματος / φρύδι
- Κοίτη υδατορέματος
- Στάθμη πλημμύρας
- Δ8 0+107.42 Διατομή ελέγχου, Χιλιομετρική θέση αναφοράς

ΕΛΛΗΝΙΚΗ ΔΗΜΟΚΡΑΤΙΑ
ΝΟΜΟΣ ΘΕΣΣΑΛΟΝΙΚΗΣ
ΔΗΜΟΣ ΘΕΡΜΗΣ

ΔΙΕΥΘΥΝΣΗ ΤΕΧΝΙΚΩΝ ΥΠΗΡΕΣΙΩΝ
ΤΜΗΜΑ ΣΥΓΚΟΙΝΩΝΙΑΚΩΝ ΚΥΚΛΟΦΟΡΙΑΚΩΝ ΥΔΡΑΥΛΙΚΩΝ ΚΑΙ ΕΓΓΕΙΟΒΕΛΤΙΩΤΙΚΩΝ ΕΡΓΩΝ

Αριθμ. Μελέτης: 2/14

ΟΡΙΟΘΕΤΗΣΗ ΡΕΜΑΤΟΣ ΓΙΑ ΤΗΝ ΥΛΟΠΟΙΗΣΗ ΤΟΠΙΚΟΥ ΡΥΜΟΤΟΜΙΚΟΥ ΣΧΕΔΙΟΥ ΣΤΑ ΥΠ' ΑΡΙΘ. 454β και 472α ΑΓΡΟΤΕΜΑΧΙΑ ΤΗΣ Τ.Κ. ΤΑΓΑΡΑΔΩΝ

(Υδρολογική - Υδραυλική μελέτη)

ΚΩΔΙΚΟΣ ΝΟΜΟΥ ΘΕΣ/ΝΙΚΗΣ (19) | ΚΩΔΙΚΟΣ Τ.Κ. ΤΑΓΑΡΑΔΩΝ ΔΗΜΟΥ ΘΕΡΜΗΣ (116)

ΘΕΜΑ	Οριζοντιογραφία	ΑΡ.ΣΧΕΔΙΟΥ 02 / ΚΛΙΜΑΚΑ 1:500

ΣΥΝΤΑΧΘΗΚΕ	ΕΛΕΓΧΘΗΚΕ & ΘΕΩΡΗΘΗΚΕ Η Αναπληρώτρια Προϊσταμένη ΤΣΚΥΕΕ
ΑΓΡΟΝΟΜΟΣ - ΤΟΠΟΓΡΑΦΟΣ ΜΗΧΑΝΙΚΟΣ ΔΗΜΟΥ ΘΕΡΜΗΣ	ΓΑΛΑΖΟΥΛΑ ΙΩΑΝΝΑ ΠΟΛΙΤΙΚΟΣ ΜΗΧΑΝΙΚΟΣ ΔΗΜΟΥ ΘΕΡΜΗΣ
ΗΜΕΡΟΜΗΝΙΑ: 24-2-2014	ΗΜΕΡΟΜΗΝΙΑ: 24-2-14

